


- TEGNFORKLARING**
- PBL § 12-5 REGULINGSFORMÅL**
- Bebyggelse og anlegg (Pbl 12-5 nr. 1)**
- 1120 - Fritidsbebyggelse
 - 1420 - Skiløypetrase
 - 1510 - Energianlegg
 - 1541 - Vannforsyningsanlegg
 - 1542 - Avløpsanlegg
 - 1550 - Renovasjonsanlegg
- Samferdselsanlegg og teknisk infrastruktur (Pbl 12-5 nr. 2)**
- 2010 - Veg
 - 2019 - Annen veggrunn, grøntareal
 - 2080 - Parkering
- Grønnstruktur (Pbl 12-5 nr. 3)**
- 3030 - Turdrag
- Landbruks-, natur- og friluftsmål samt reindrift (Pbl 12-5 nr. 5)**
- 5100 - LNRF for nødvendige tiltak for stedbunden næring
 - 5130 - Friluftsmål
- Bruk og vern av sjø og vassdrag (Pbl 12-5 nr. 6)**
- 6001 - Bruk og vern, sjø og vassdrag m. tilh. strandsone
- RpHensynssoneOmrade**
- RpAngittHensynSone
 - RpBåndleggingSone
 - RpFareSone
 - RpSikringSone
- LINJESYMBOL**
- Avkøyrsel
 - RpGrense
 - RpFormalGrense
 - RpHensynssoneGrense
- RpJuridiskLinje**
- 1203 - Regulert tomtegrense
 - 1214 - Bebyggelse som inngår i planen
 - 1221 - Regulert senterlinje

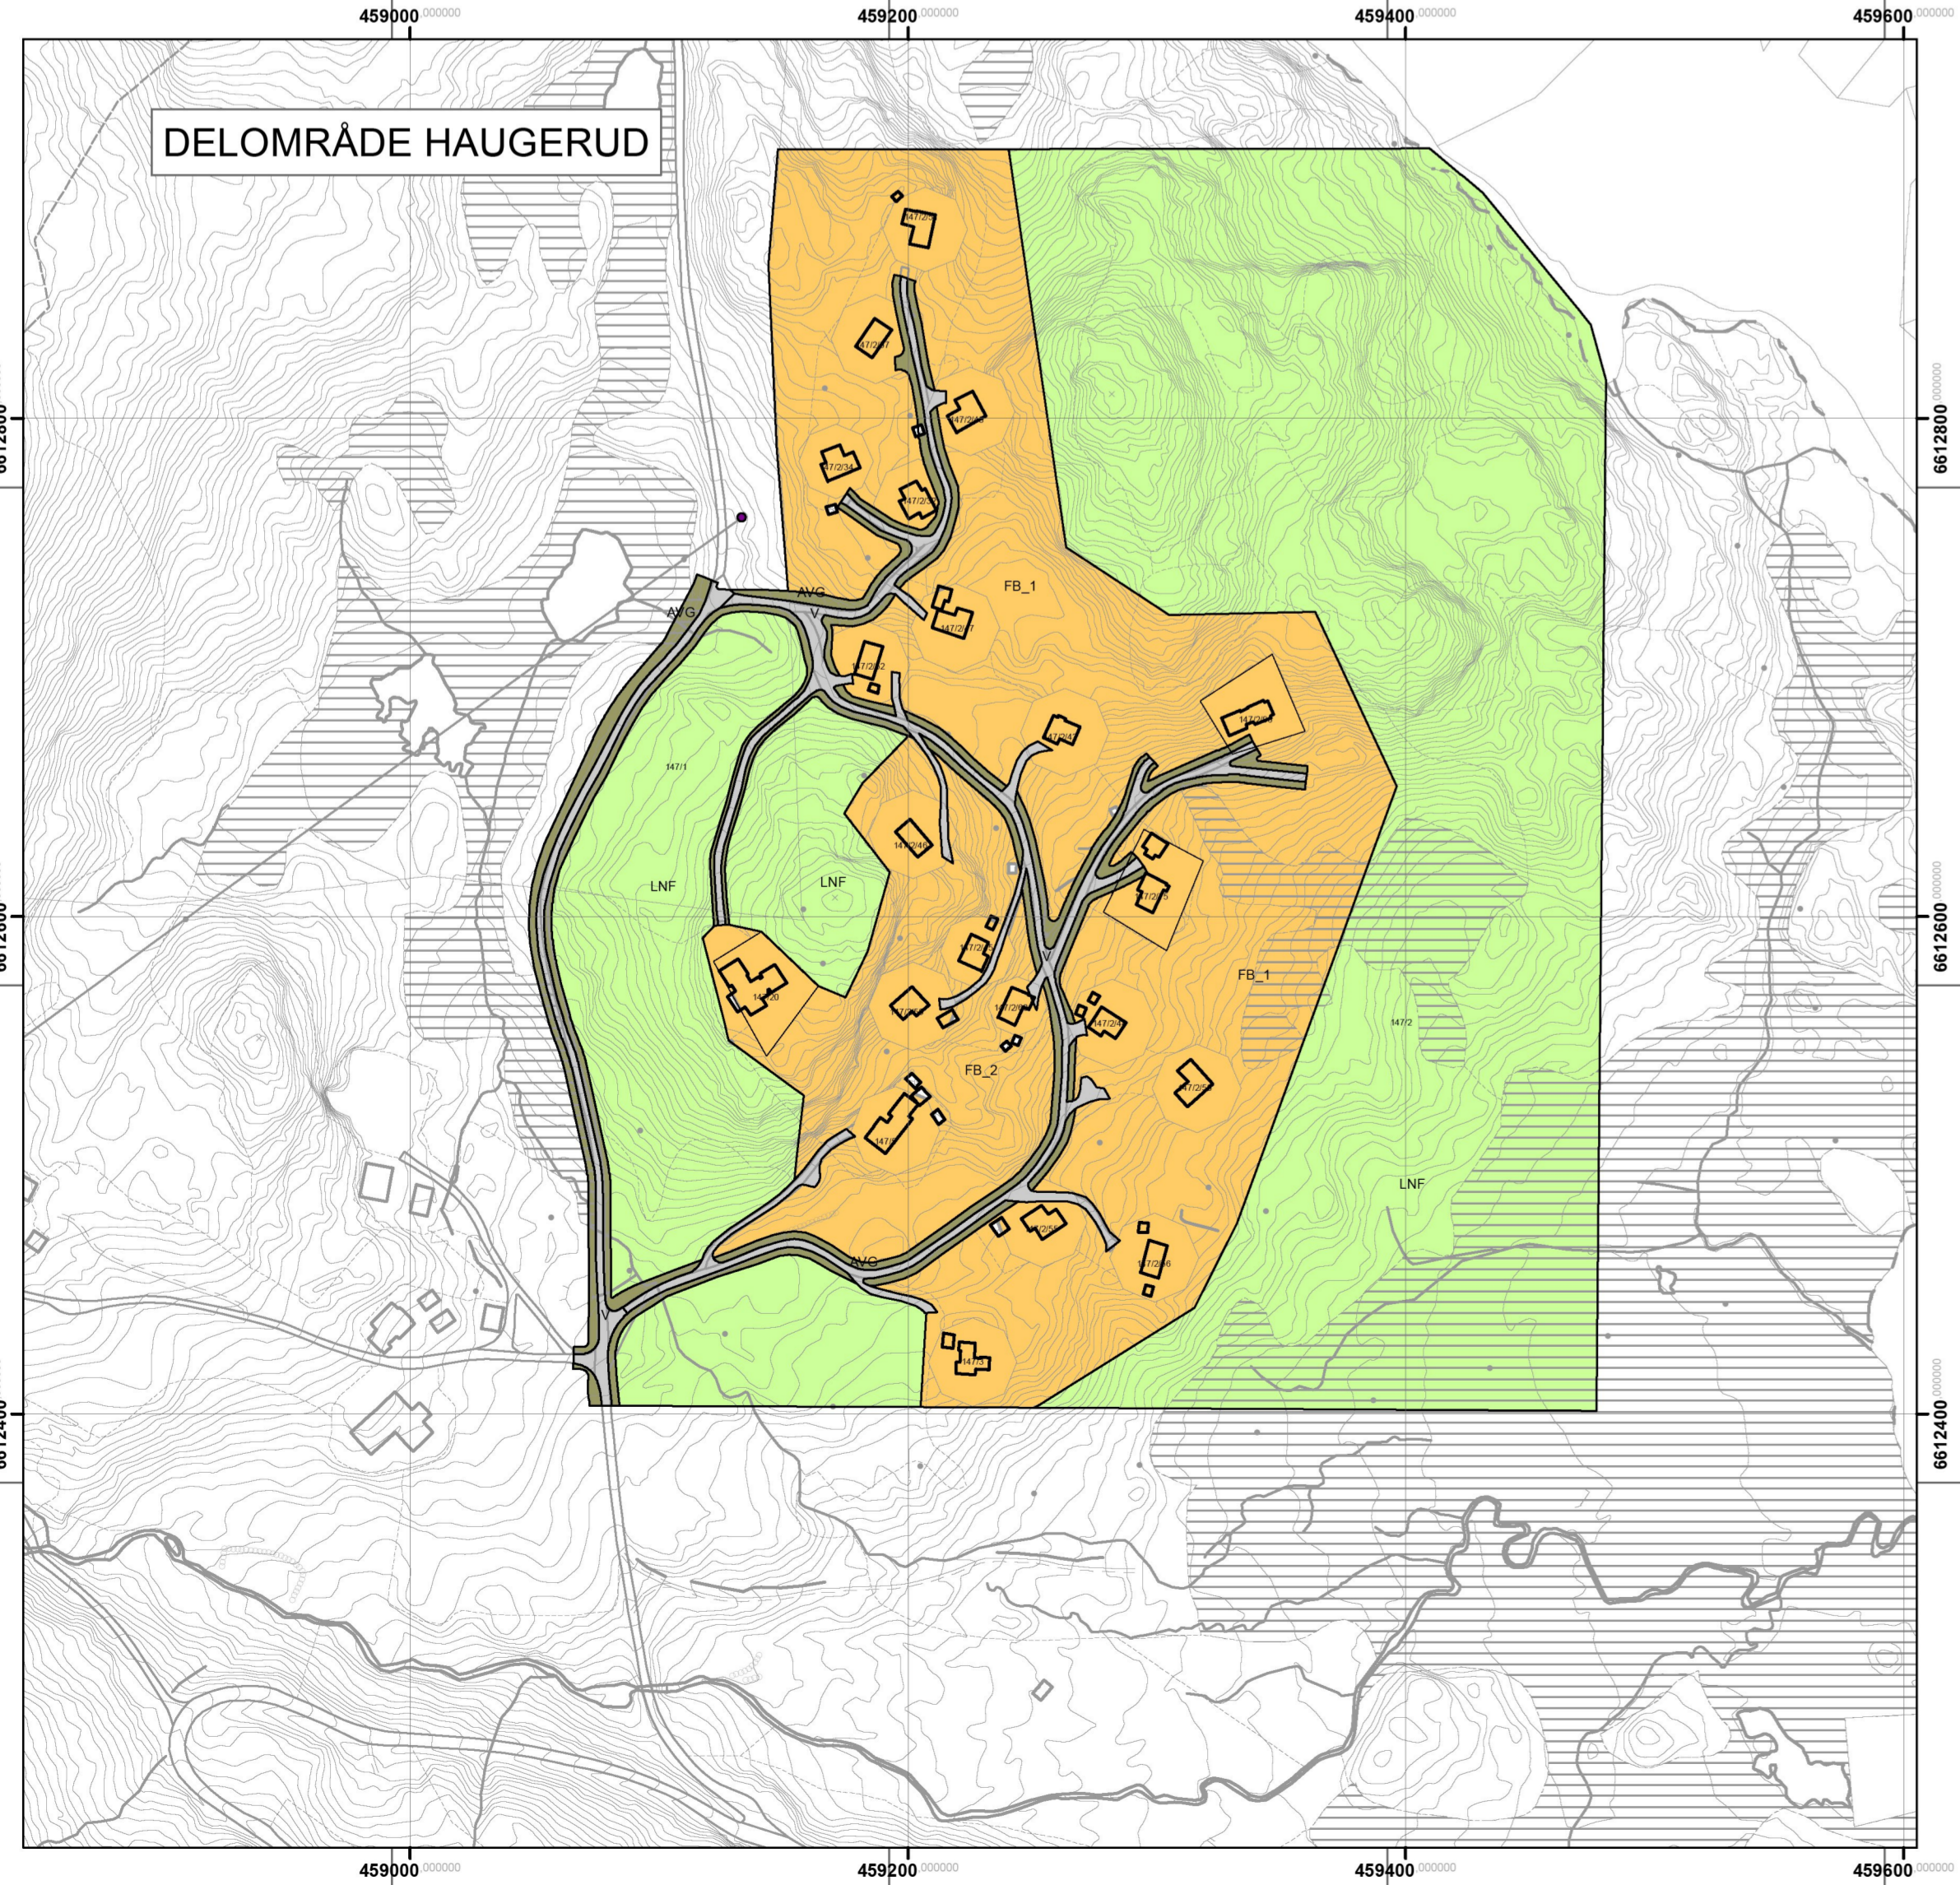

Kartgrunnlag: n5
 Digitalisering, redigering og grafisk utforming utført av MG
 Ekvivdistanse 1m
 Kartmålestokk: 1:2 500 (1A3)

N

Revisjon	DATO	SAKSNR.	SIGN.
DETALJPLAN FOR KVAMBEKK DEL AV 147/2 I SELJORD KOMMUNE			
Målestokk/Ekv.: 1:2 500 / 1 m		Koordinatsystem: ETRS 1989 UTM Zone 12N	
Forfagstiller: Bjørn Arve Nordbo		Dato: 11.03.2024	
SAKSBEHANDLING IFLG. PLAN-OG BYGNINGSLOVEN	DATO	SAKSNR.	SIGN.
1.gangs behandling i det faste utvalget for plansaker	31.01.2024	Ø/24	
Offentlig ettersyn fra ... til ...			
2.gangs behandling i det faste utvalget for plansaker			
Kommunestyrets vedtak:			
SELJORD KOMMUNE		PLANEN UTARBEIDET AV: AT Skog 3870 Fyresdal	
Saksbehandler		PLAN ID: 382020220002	