ANSIKTSSKISSE

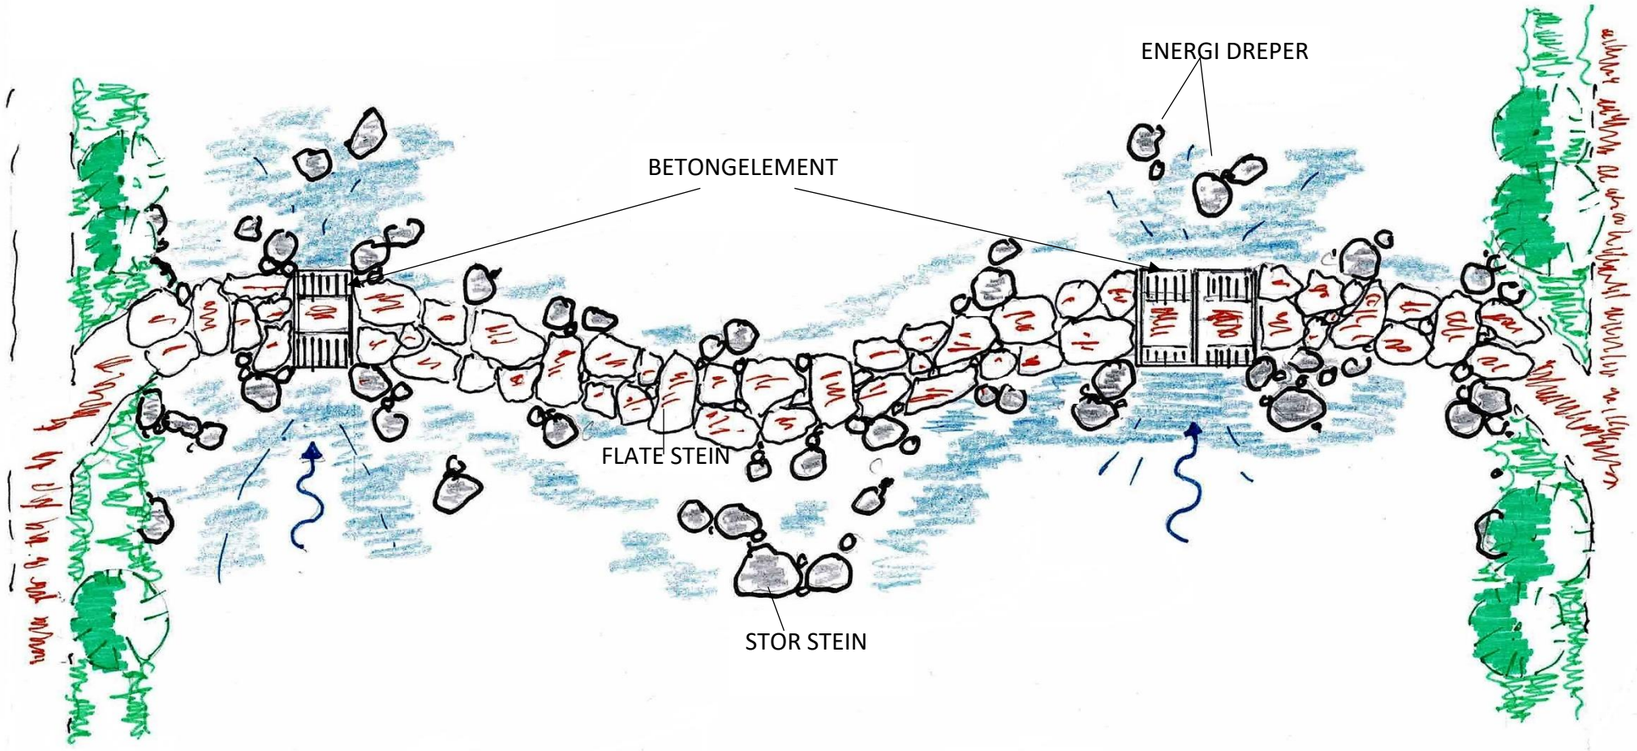

DETALJEN SNITT

Betongelement («Ferist»)

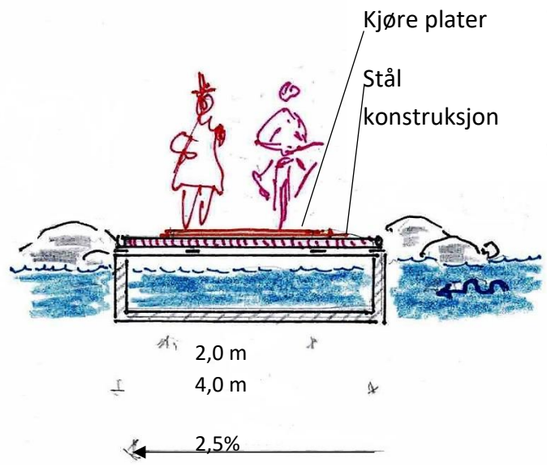

SNITTSKISSE

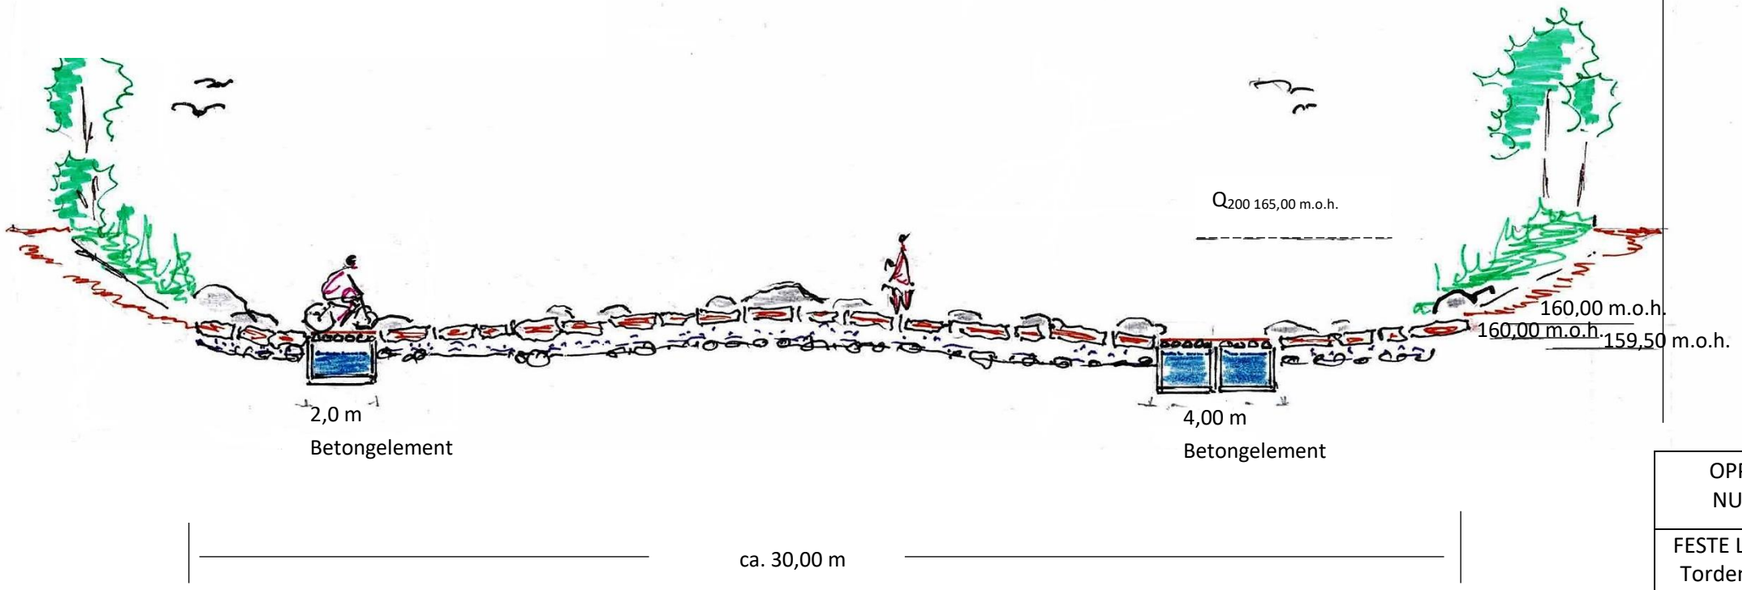

OPPLEVINGSVEGEN NUTHEIM SELJORD	SKISSE UTEN MÅLESTOKK
FESTE LANDSKAPSARKITEKT Tordenskioldsgate 6, 3921 Porsgrunn	SELJORD KOMMUNE FLATDØLA
ØKO - GRØNT AS	TEGNET:HR DATO:20.03.2021